

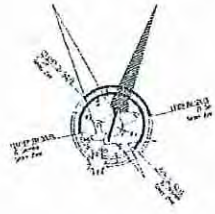
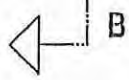


*Preparatives
Validées*

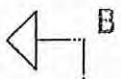

Radiateurs

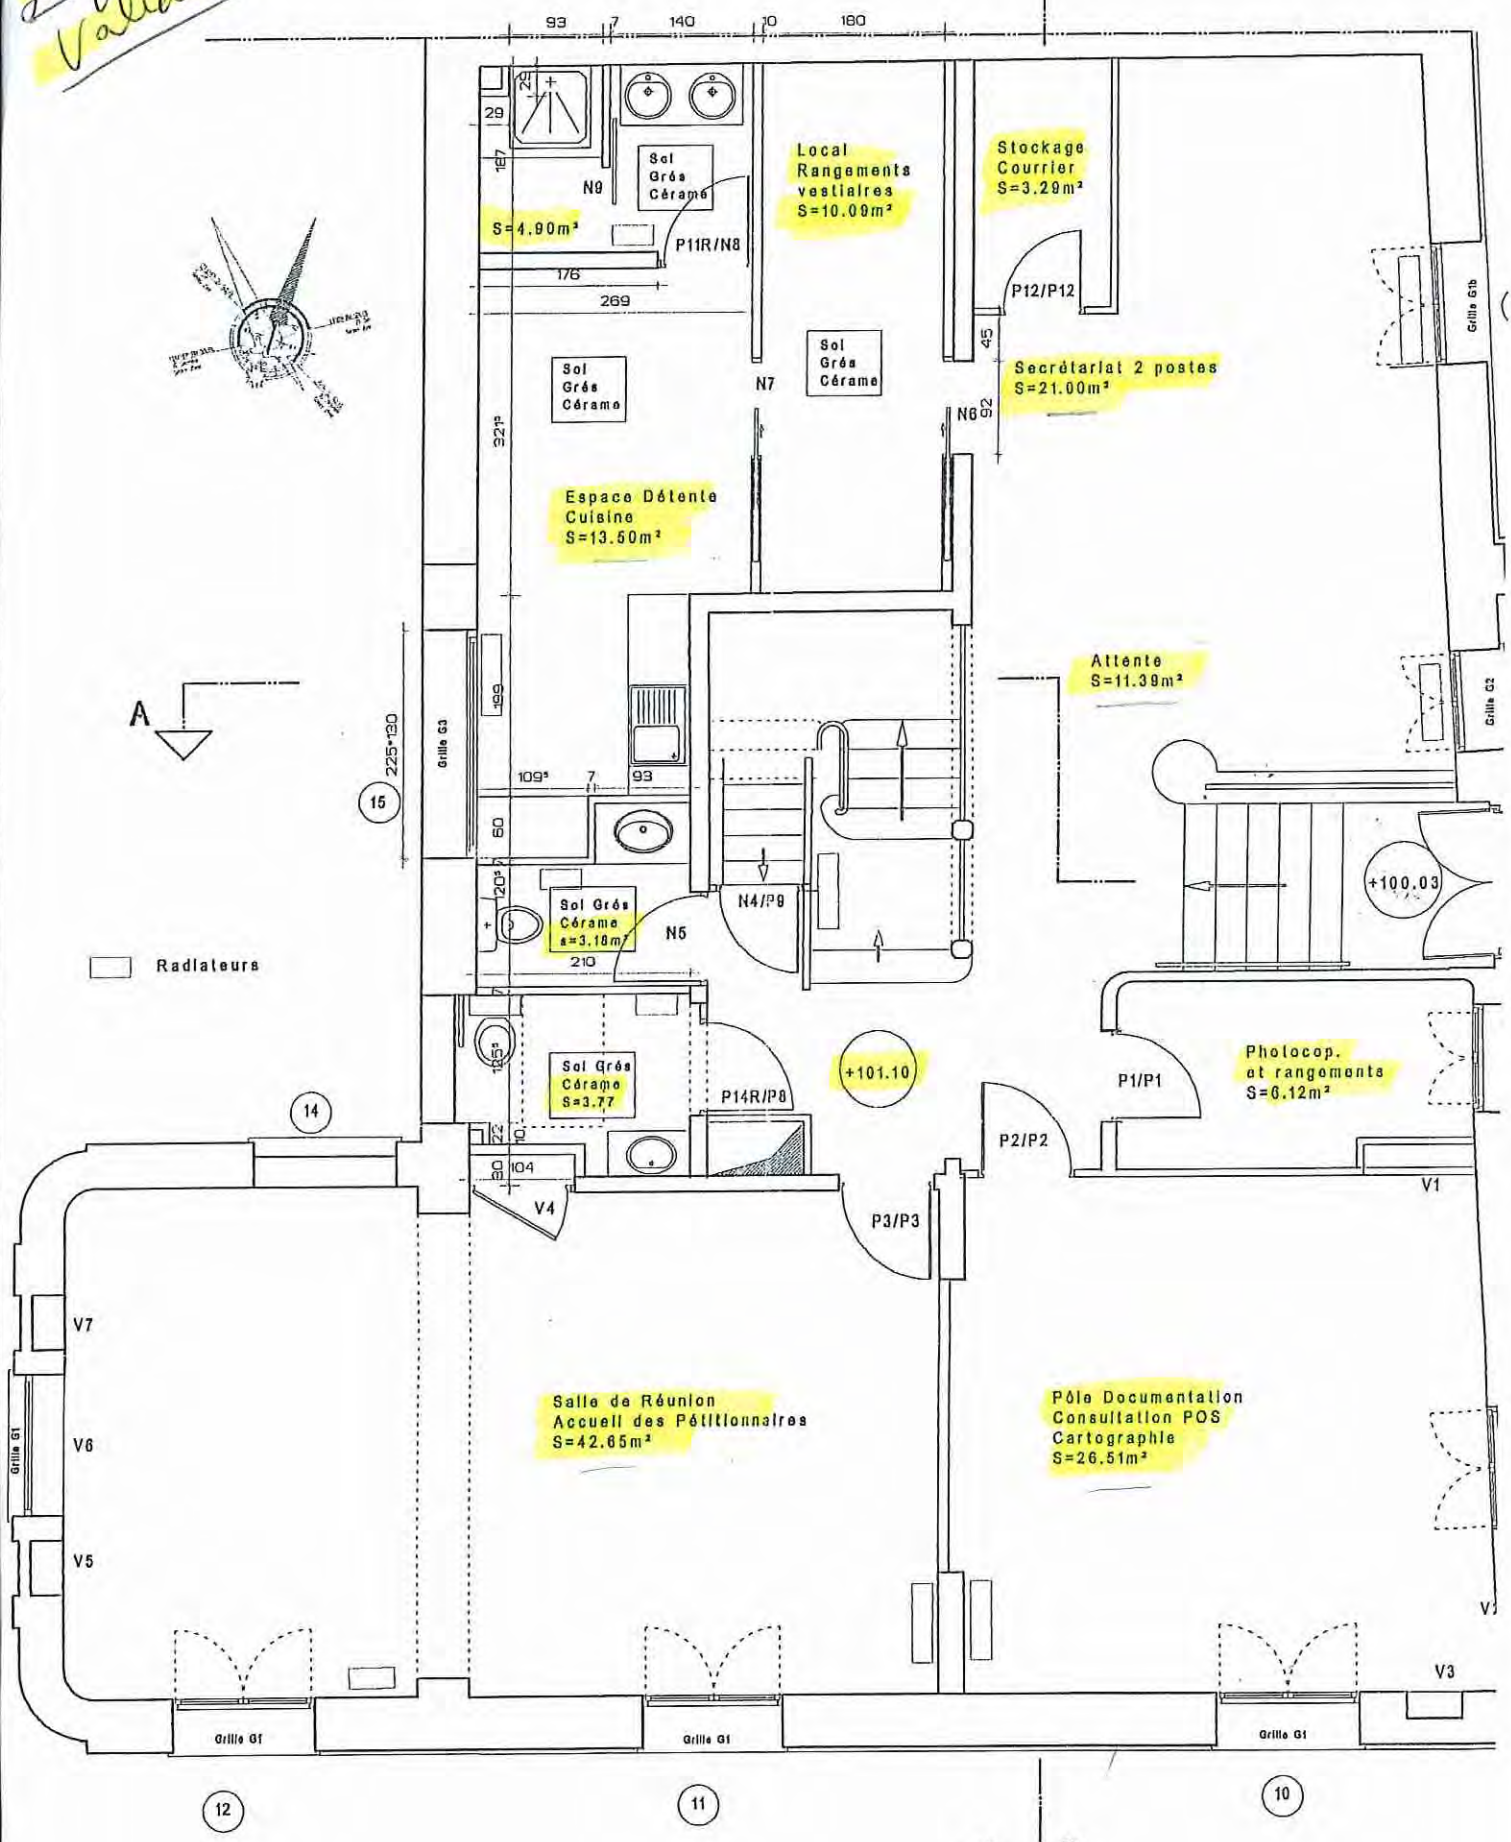

15

14

12

11

10

+100.03

+101.10

Grille G1

Grille G1

Grille G1

Grille G1

Grille G1b

Grille G2

V1

V3

V7

V6

V5

Salle de Réunion
Accueil des Pétitionnaires
S=42.65m²

Pôle Documentation
Consultation POS
Cartographie
S=26.51m²

Photocop.
et rangement
S=6.12m²

Attente
S=11.39m²

Secrétariat 2 postes
S=21.00m²

Stockage
Courrier
S=3.29m²

Local
Rangement
vestiaires
S=10.00m²

S=4.90m²

Espace Déjeuner
Cuisine
S=13.50m²













Sol Grés
Céramo
S=3.18m²



Sol Grés
Céramo
S=3.77

Sol
Grés
Céramo

Sol
Grés
Céramo

Sol
Grés
Céramo

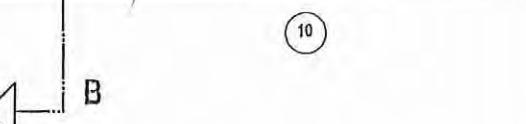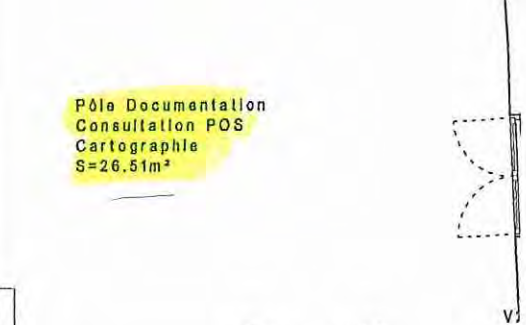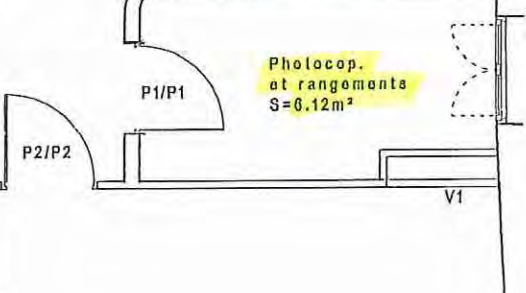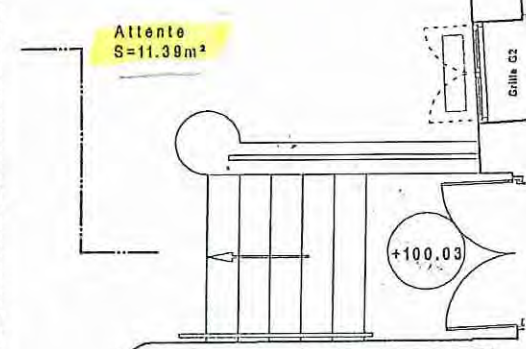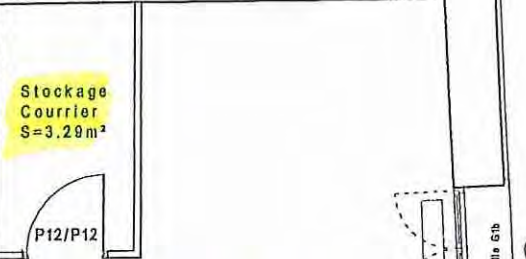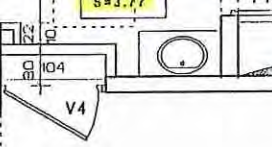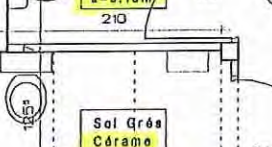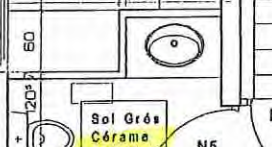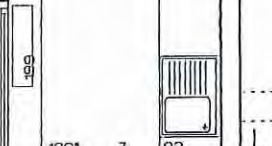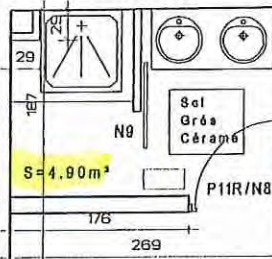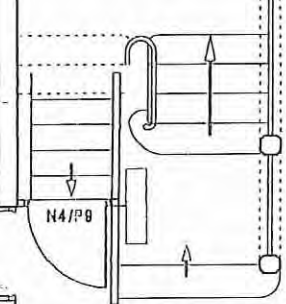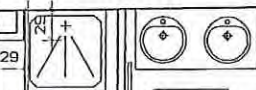

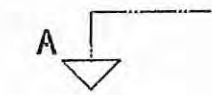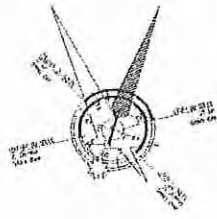

- Reprise sols carreaux ciment Type N°6
- Radiateurs

cf D03
Cloitures - balustrades remplacés

TERRASSE
Dalles sur plots
S=14,00m²

26
cote 05


25
Grille 04

+104,84

Bibliothèque
et Imagerie
S=18,43m²

eq. livres précieux

R + 1

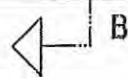

Bureau N°7
S=14,58m²

Bureau N°2
S=19,45m²

Bureau N°10
S=20,36m²

Bureau N°9
S=13,00m²

Sol carreaux
ciments neufs
type 5

Bureau N°1
S=21,44m²

Rgt 3,70m²
P26/P26

Bureau N°8
S=13,88m²

P13/P13

P17/P17

P18/P18

P19/P19

P21/P21

P20R/N10

P27/P27

P25/P25

P24/P24

P23/P23

22

21

20

10

425



Escaller
cf D01

P15/P15


V8

V9


V10

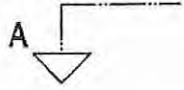
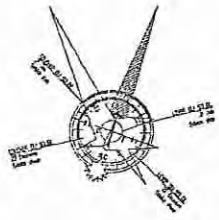


Charpente non accessible
3 pente


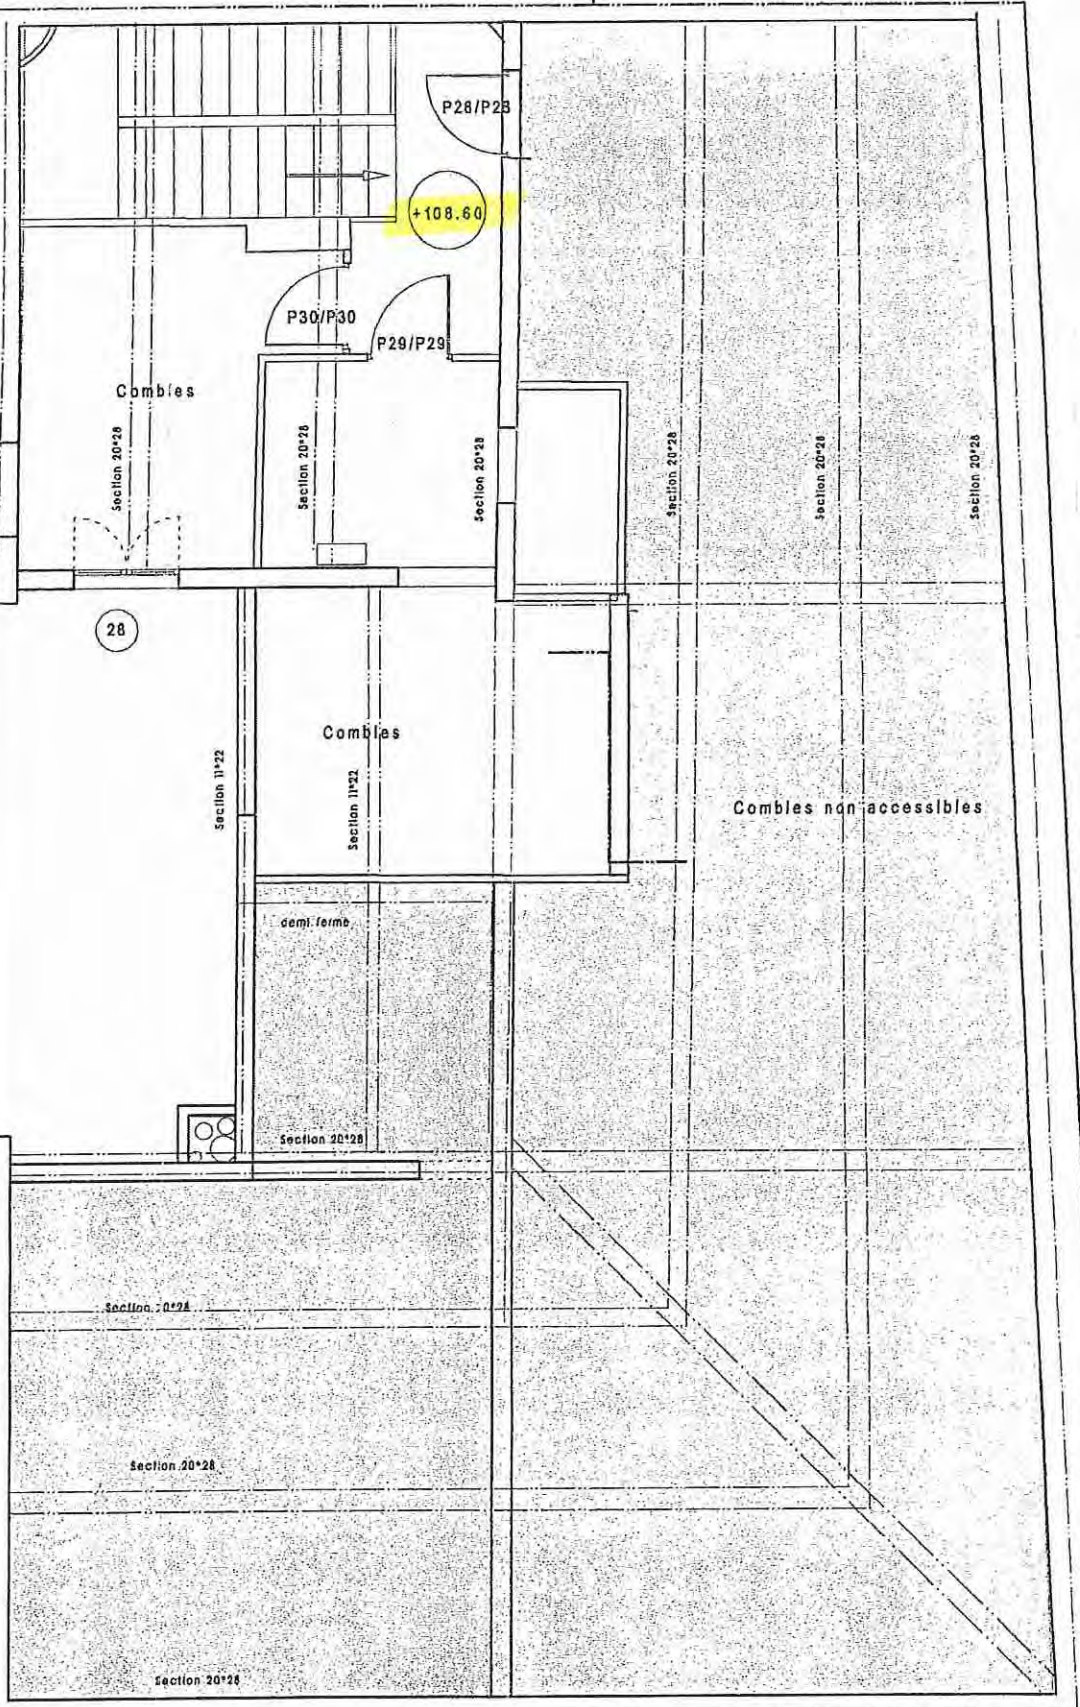


R+2

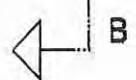

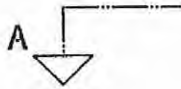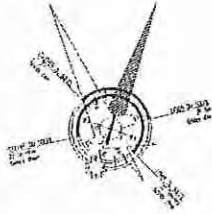

- 1- regard Eu couvercle étanche
- 2- regard pompe de relevage 600*600

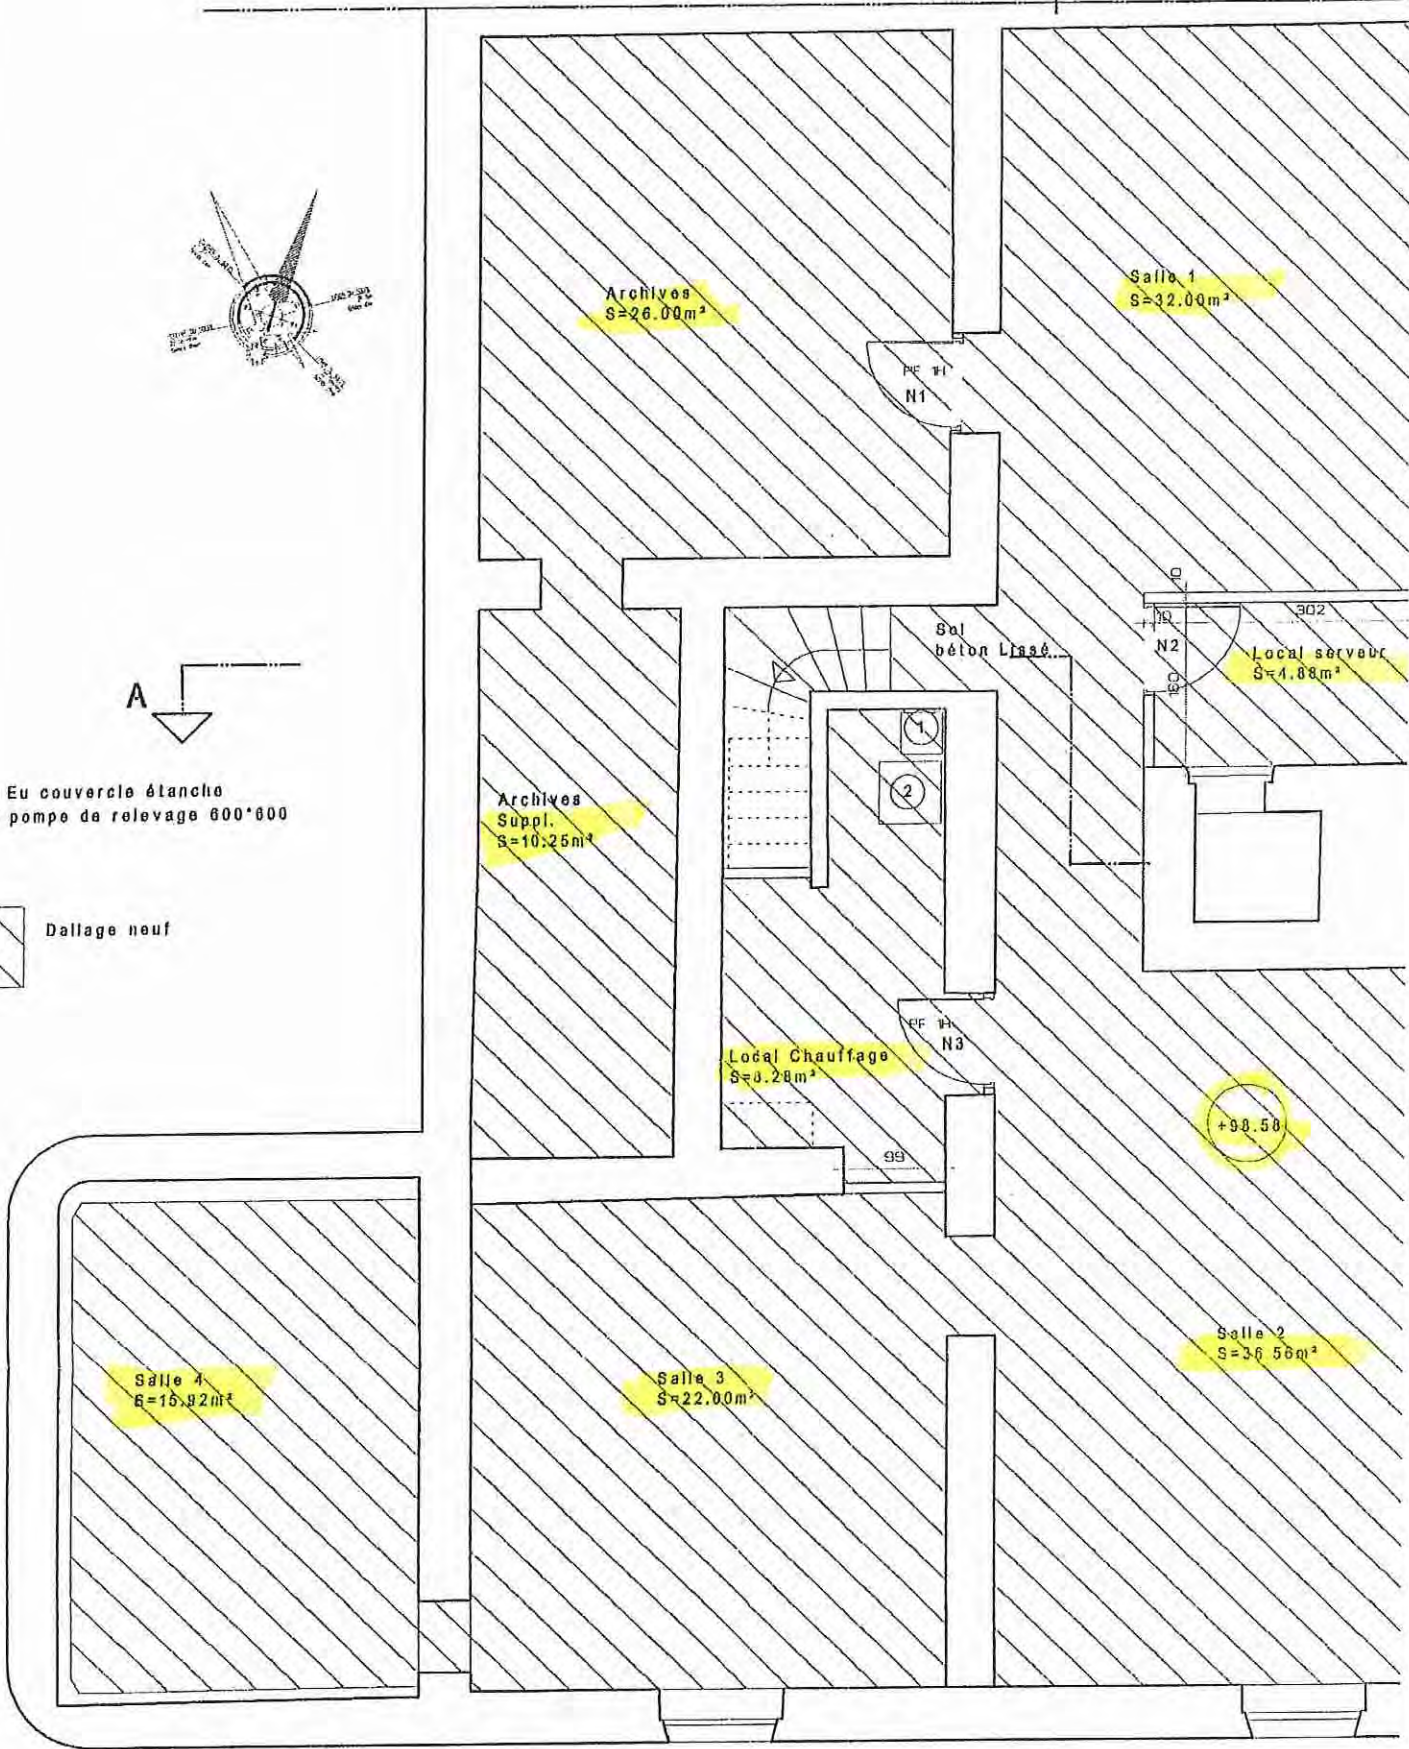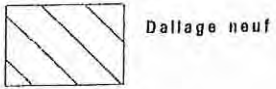

Sous rfp.

4

3